

- SUELO URBANO
- SUELO URBANIZABLE
- SUELO URBANIZABLE CON PLAN PARCIAL APROBADO DEFINITIVAMENTE
- SUELO NO URBANIZABLE
- AGRICOLA - GANADERO
- EXCEDENTE
- FORESTAL
- ZONA HUMEDA Y DE ESPECIAL PROTECCION ELEMENTO PAISAJISTICO SINGULAR
- AREA DE INTERES AGRICOLA
- ISLOTE -ELEMENTO PAISAJISTICO SINGULAR
- PAISAJE PROTEGIDO

SITUACIÓN

CONSEJO GENERAL DEL TERRITORIO DE LAS ILAS BALEARES

ORDEN SUBSIDIARIO DE PLANEAMIENTO

TERMINO MUNICIPAL I


CLASIFICACION DEL SUELO

ARQUITECTO EN JEFE: JUAN ALLOBERA LORENTE

FECHA: 25 MAR 1985

ESCALA: 1:25000

PROYECTO: BIC 84

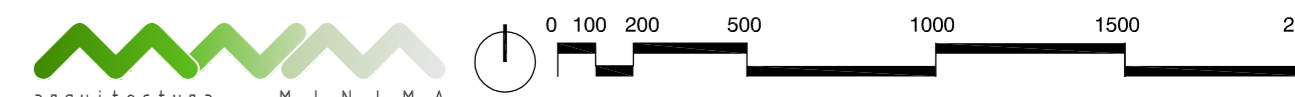

Registro	Promotor	Modificación puntual de las NNSS de Santanyi para la nueva alineación y ordenación del espacio público	Número
19-009	HIPER BALEAR S.L.		02
Escala	Plano	Emplazamiento	Fecha
1/20000	SITUACIÓN ÁMBITO DE LA MODIFICACIÓN SOBRE NNSS VIGENTES PLANO CALIFICACIÓN DEL SUELO	Sector comprendido entre las calles Consolació, Gómez Ulla, y Carretera Ma-19 (SANTANYI)	OCT-2020

MIQUEL POL BARCELÓ COARB 688084