



CONSELL GENERAL INTERINSULAR
DE LES ILLES BALEARS

NORMAS SUBSIDIARIAS DE PLANEAMIENTO

TERMINO **SANTANYI** N.

PLANO SANTANYI ZONIFICACION

FASE PLAN DE ORDENACION
FECHA 25 MAR. 1985


H.º DE 8 ESCALA 1:2000 FECHA DIC 84

EQUIPO REDACTOR:
JUAN A. LLOBERA LLORENTE
ARQUITECTO

EXEMPLAR REMITIDO A INFORMACION PUBLICA
DEPOR. PL. DIA 1-1-75

- LIMITE DEL SUELO URBANO
- DEFINICION Y/O MODIFICACION DE ALINEACIONES
- RESIDENCIAL INTENSIVA A
- RESIDENCIAL INTENSIVA B
● SUBZONA B1
- RESIDENCIAL INTENSIVA C
- RESIDENCIAL SEMINTENSIVA
- RESIDENCIAL EXTENSIVA A
- ZONA VERDE PUBLICA, PLAZAS Y JARDINES
- ZONA VERDE PRIVADA
- RED VIARIA
- ZONA DE SERVICIOS
 - (E) ESCOLAR
 - (R) RELIGIOSO
 - (D) DEPORTIVO
 - (S) SANITARIO - ASISTENCIAL
 - (C) SOCIO - CULTURAL
 - (M) MUNICIPAL DIVERSO
 - (I) INFRAESTRUCTURAS
 - (P) APARCAMIENTO PUBLICO

ÁMBITO

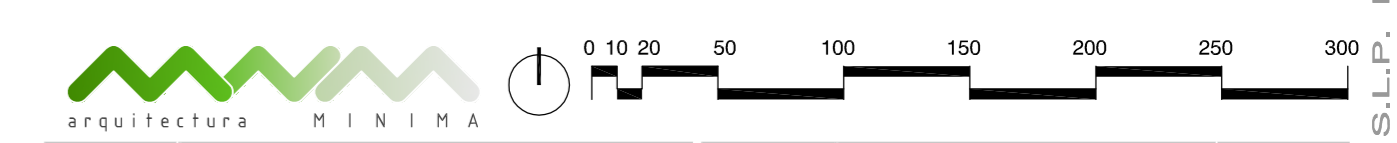

Registro 19-009	Promotor HIPER BALEAR S.L.	Modificación puntual de las NNSS de Santanyi para la nueva alineación y ordenación del espacio público	Número 03
Escala 1/3000	Plano SITUACION ÁMBITO DE LA MODIFICACIÓN SOBRE NNSS VIGENTES PLANO ORDENACION	Emplazamiento Sector comprendido entre las calles Consolació, Gómez Ulla, y Carretera Ma-19 (SANTANYI)	Fecha OCT-2020
MIQUEL POL BARCELÓ COAB 680084			