


Ma - 19

C/ Gomez Ulla

C/ Consolació

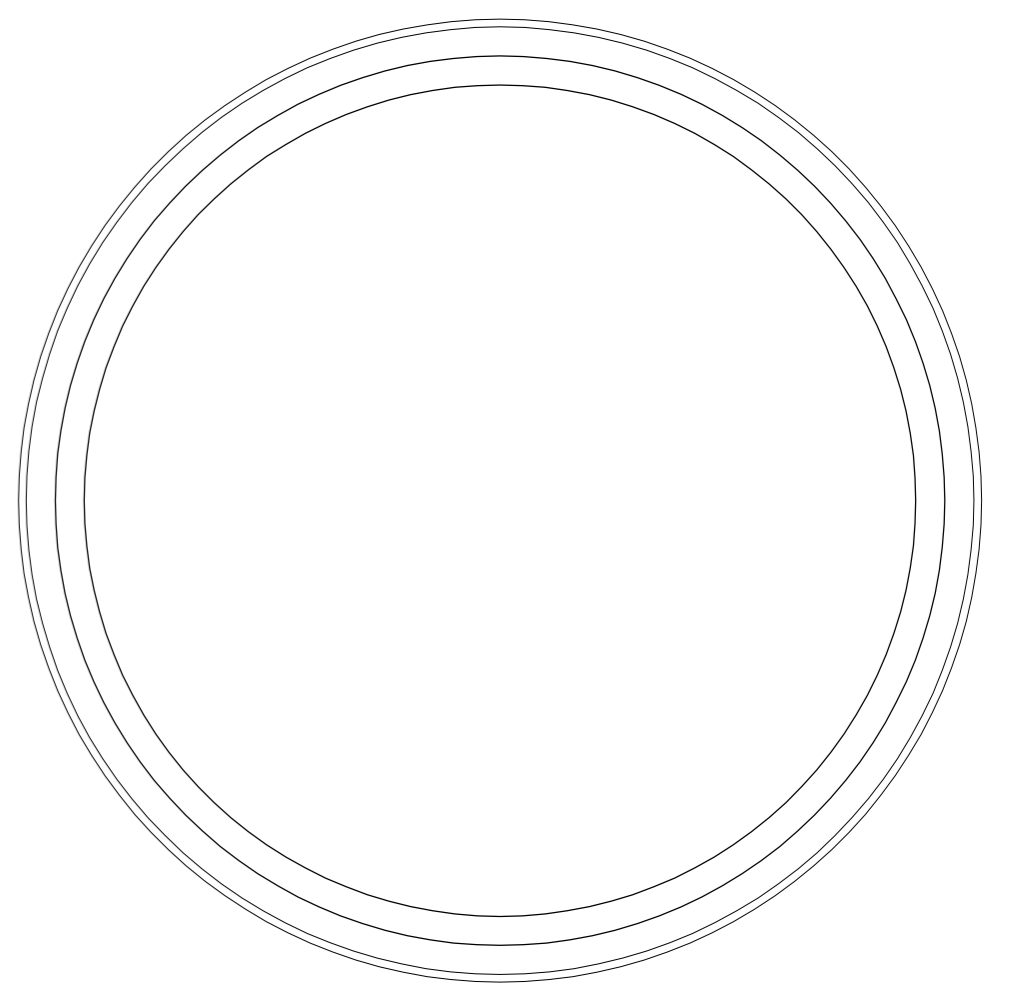

COTAS
ESCALA 1/200

arquitectura MINIMA

Registro 19-009	Promotor HIPER BALEAR S.L.	Modificación puntual de las NNSS de Santanyí para la nueva alineación y ordenación del espacio público	Número 09
Escala 1/200	Plano COTAS	Emplazamiento Sector comprendido entre las calles Consolació, Gómez Ulla, y Carretera Ma-19 (SANTANYÍ)	Fecha OCT-2020

MIGUEL POL BARCELO COAB 688094