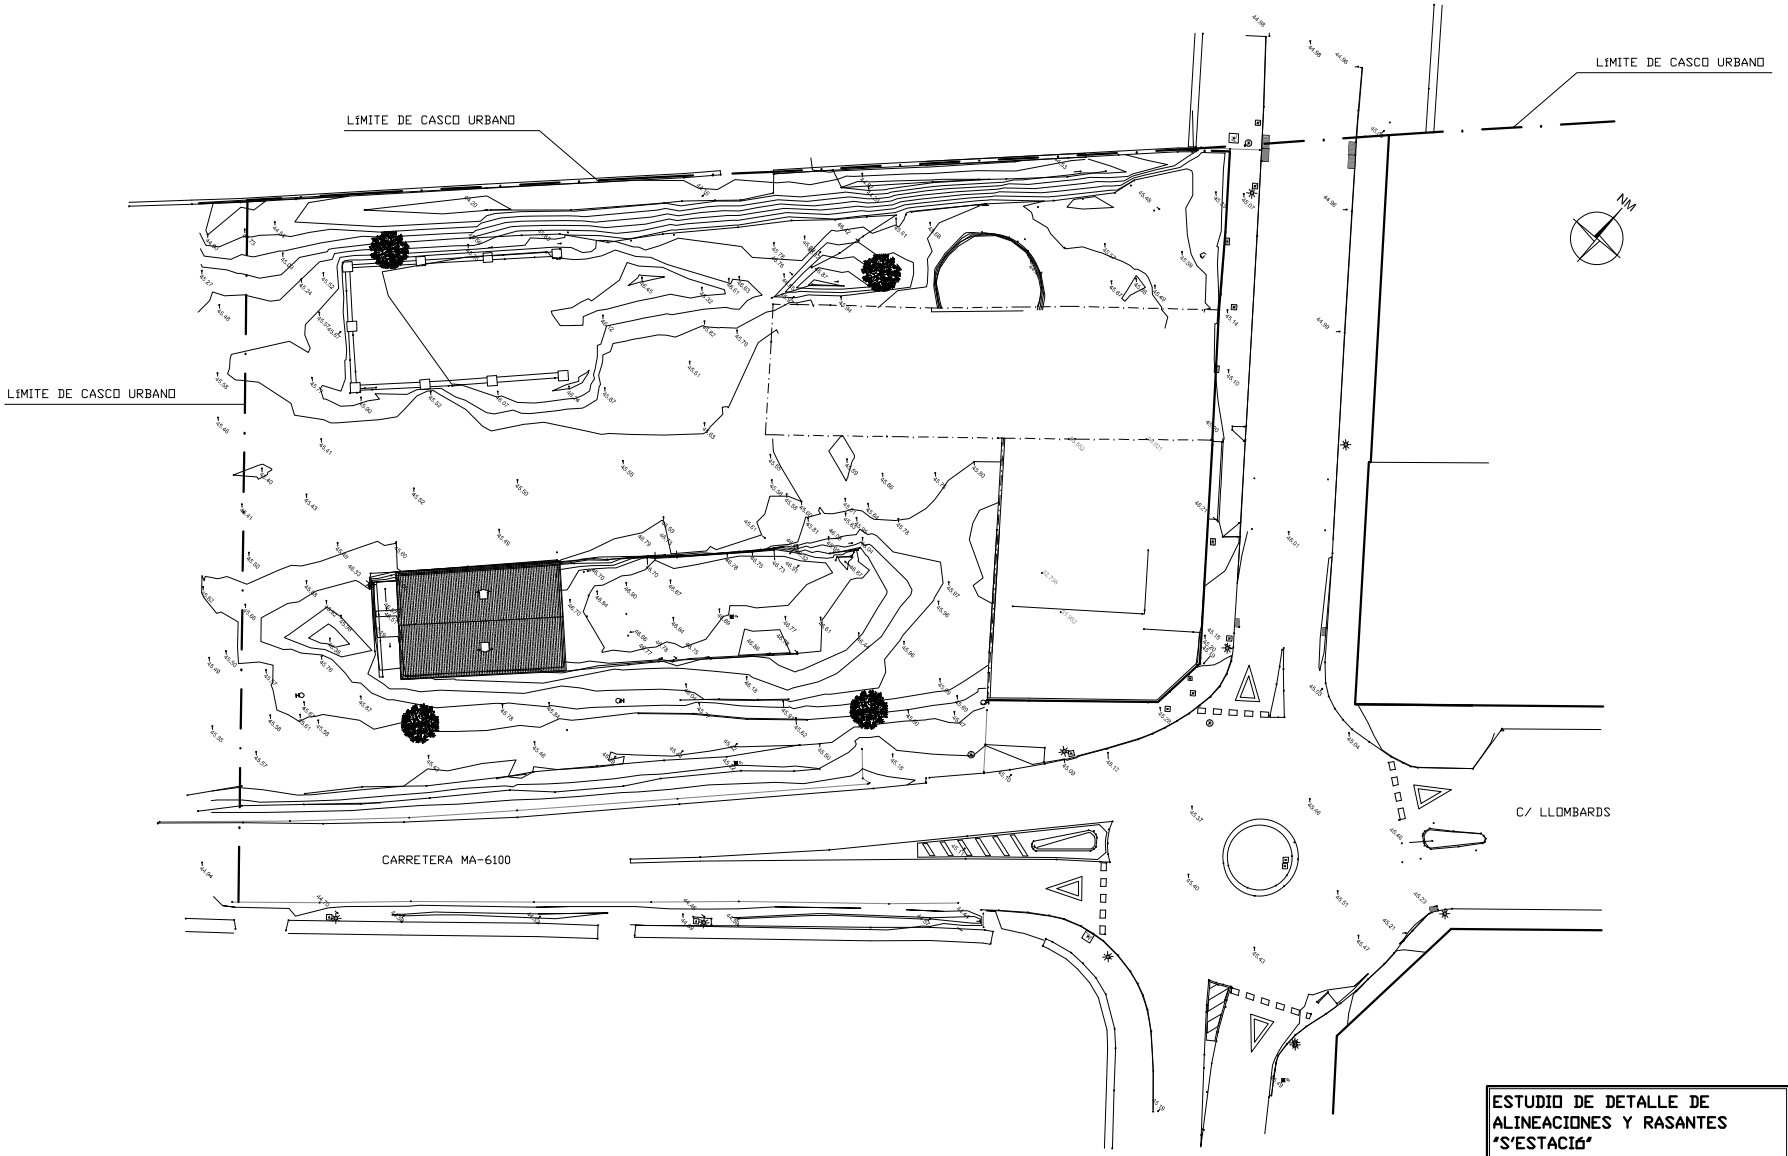

ESTUDIO DE DETALLE DE ALINEACIONES Y RASANTES "S'ESTACIÓ"	ESCALA 1:200	PLANOL Nº 1/3
EMPLAZAMIENTO: SANTANYÍ.	AMENGUAL COVES JAUME -78192666A L'ARQUITECTE	
ARQUITECTE: JAUME AMENGUAL COVES.		
PROMOTOR: DIVOC 2020, S.L.	EL PROMOTOR	
FECHA: 10-21	EXPEDIENTE: 02021	ESTADO ACTUAL.