



LLEGENDA ACCESIBILITAT I MOBILITAT

- Xarxa viària exterior de 1er. ordre
- Pas peatonal
- Sortida aparcament públic
- Accés aparcament públic
- Aturada Bus

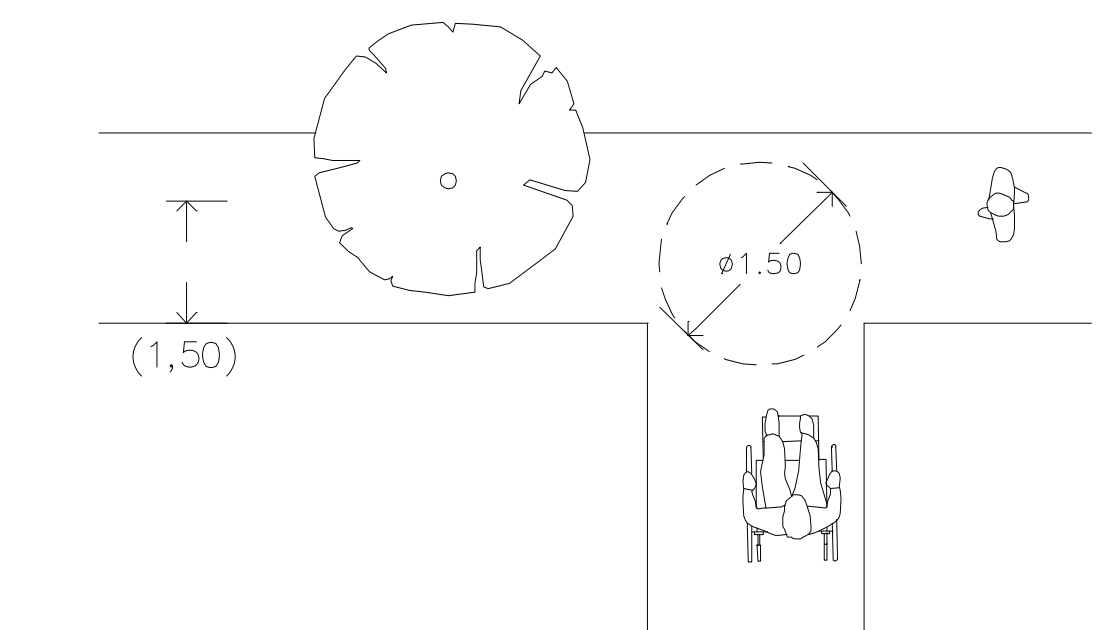


Itinerari de vianants accessible


APARCAMENTS

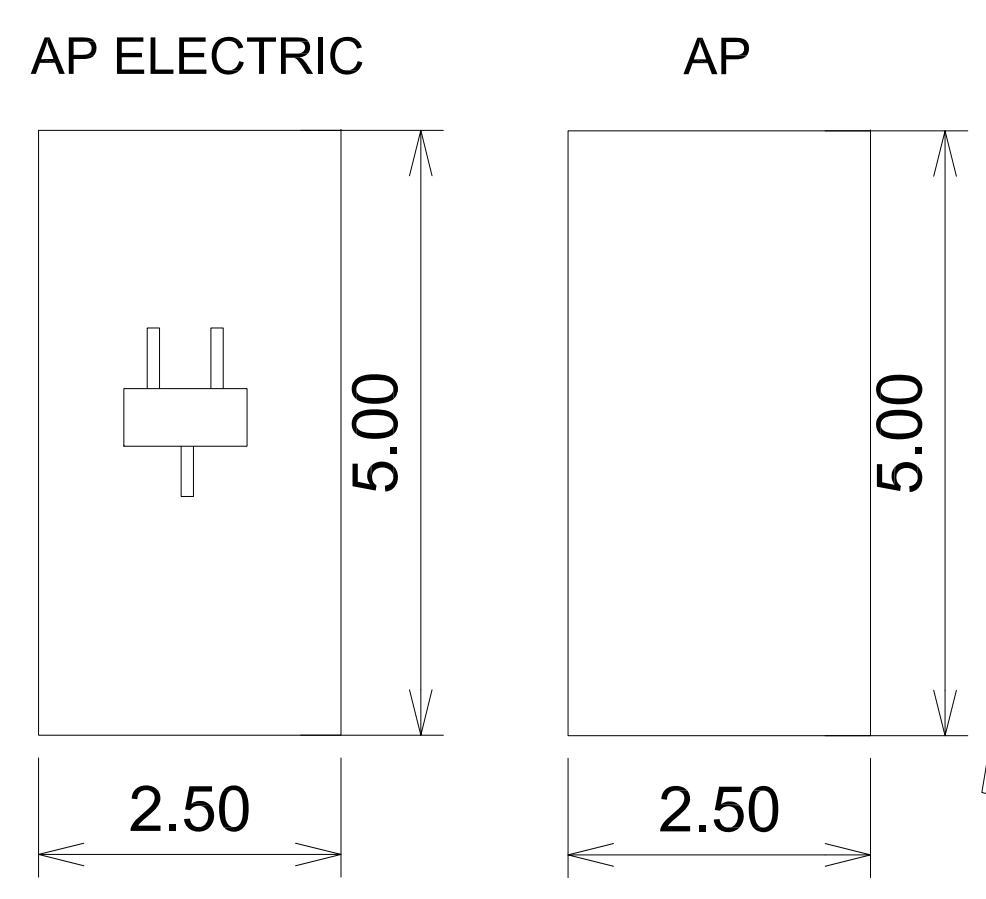

MOVILITAT REDUÏDA

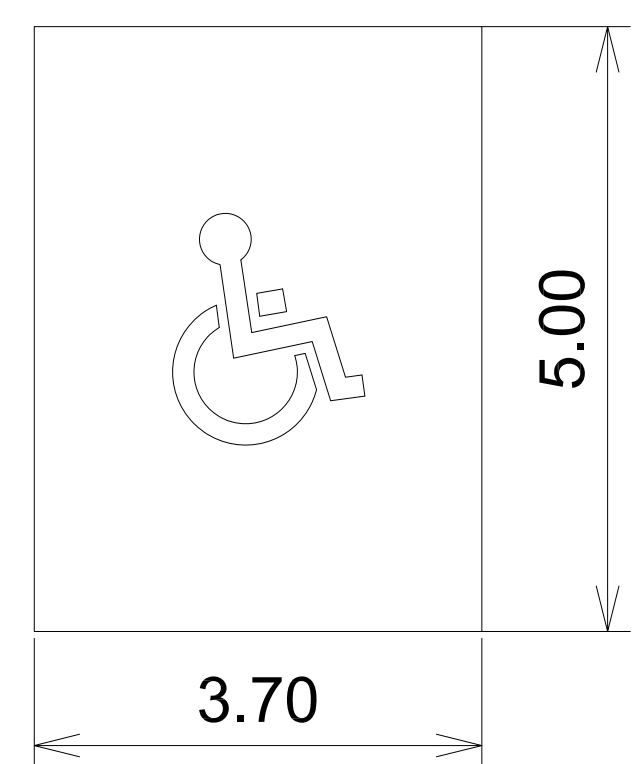

Plaques AP	165
AP. ELECTRIC	8
AP. REDUÏDA	7
Nº PLAQUES	180

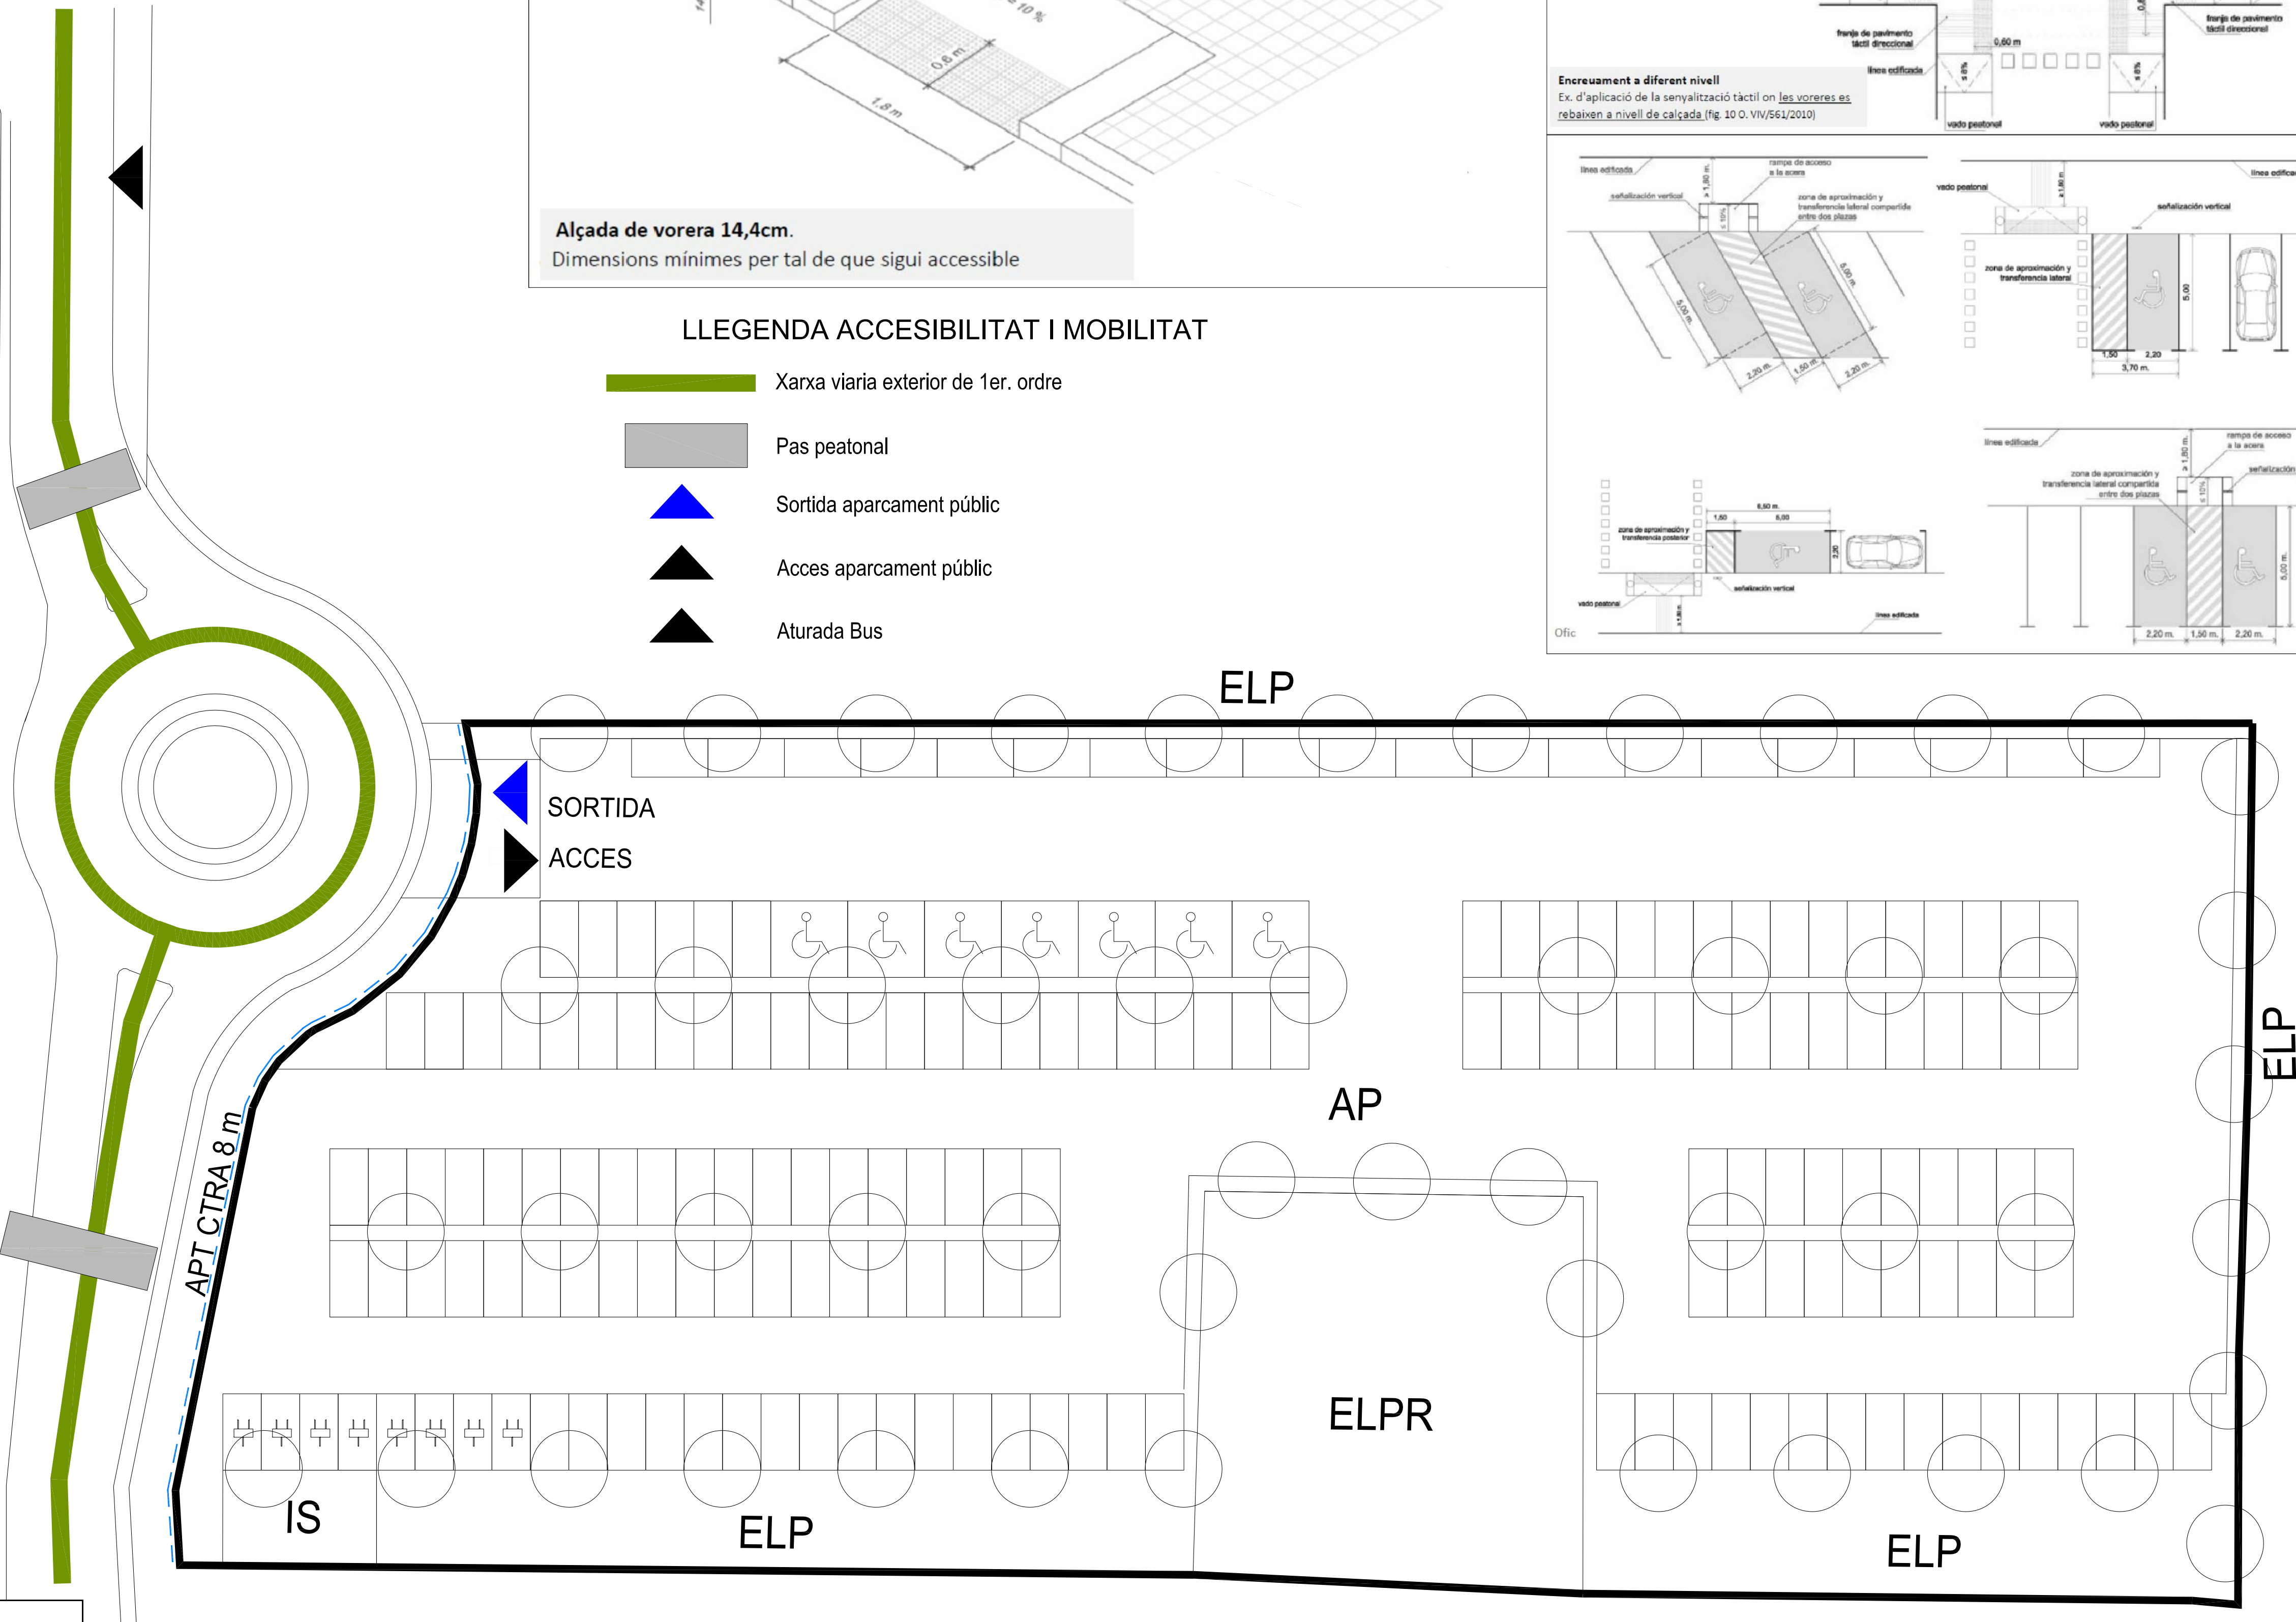

- APT CARRETERES - 8 m
- LIMIT ÀMBIT SUDO